

УРБАНИСТИЧКИ ПРОЈЕКАТ

за изградњу стамбено-пословног објекта  
на кат.парц.бр.3207/1 к.о. Нова Пазова

УРБАНИСТИЧКИ ПРОЈЕКАТ


за изградњу стамбено-пословног објекта  
на кат.парцели бр.3207/1 к.о.Нова Пазова

Ј.У.П.У.



ЈАВНО УРБАНИСТИЧКО ПРЕДУЗЕЋЕ УРБАНИЗАМ СТАРА ПАЗОВА  
22300 СТАРА ПАЗОВА, СВЕТОСАВСКА 11, ТЕЛ.022-312-935, ФАКС. 022-315-140,  
Стара Пазова, август 2004.

е mail:jupu@ptt.yu

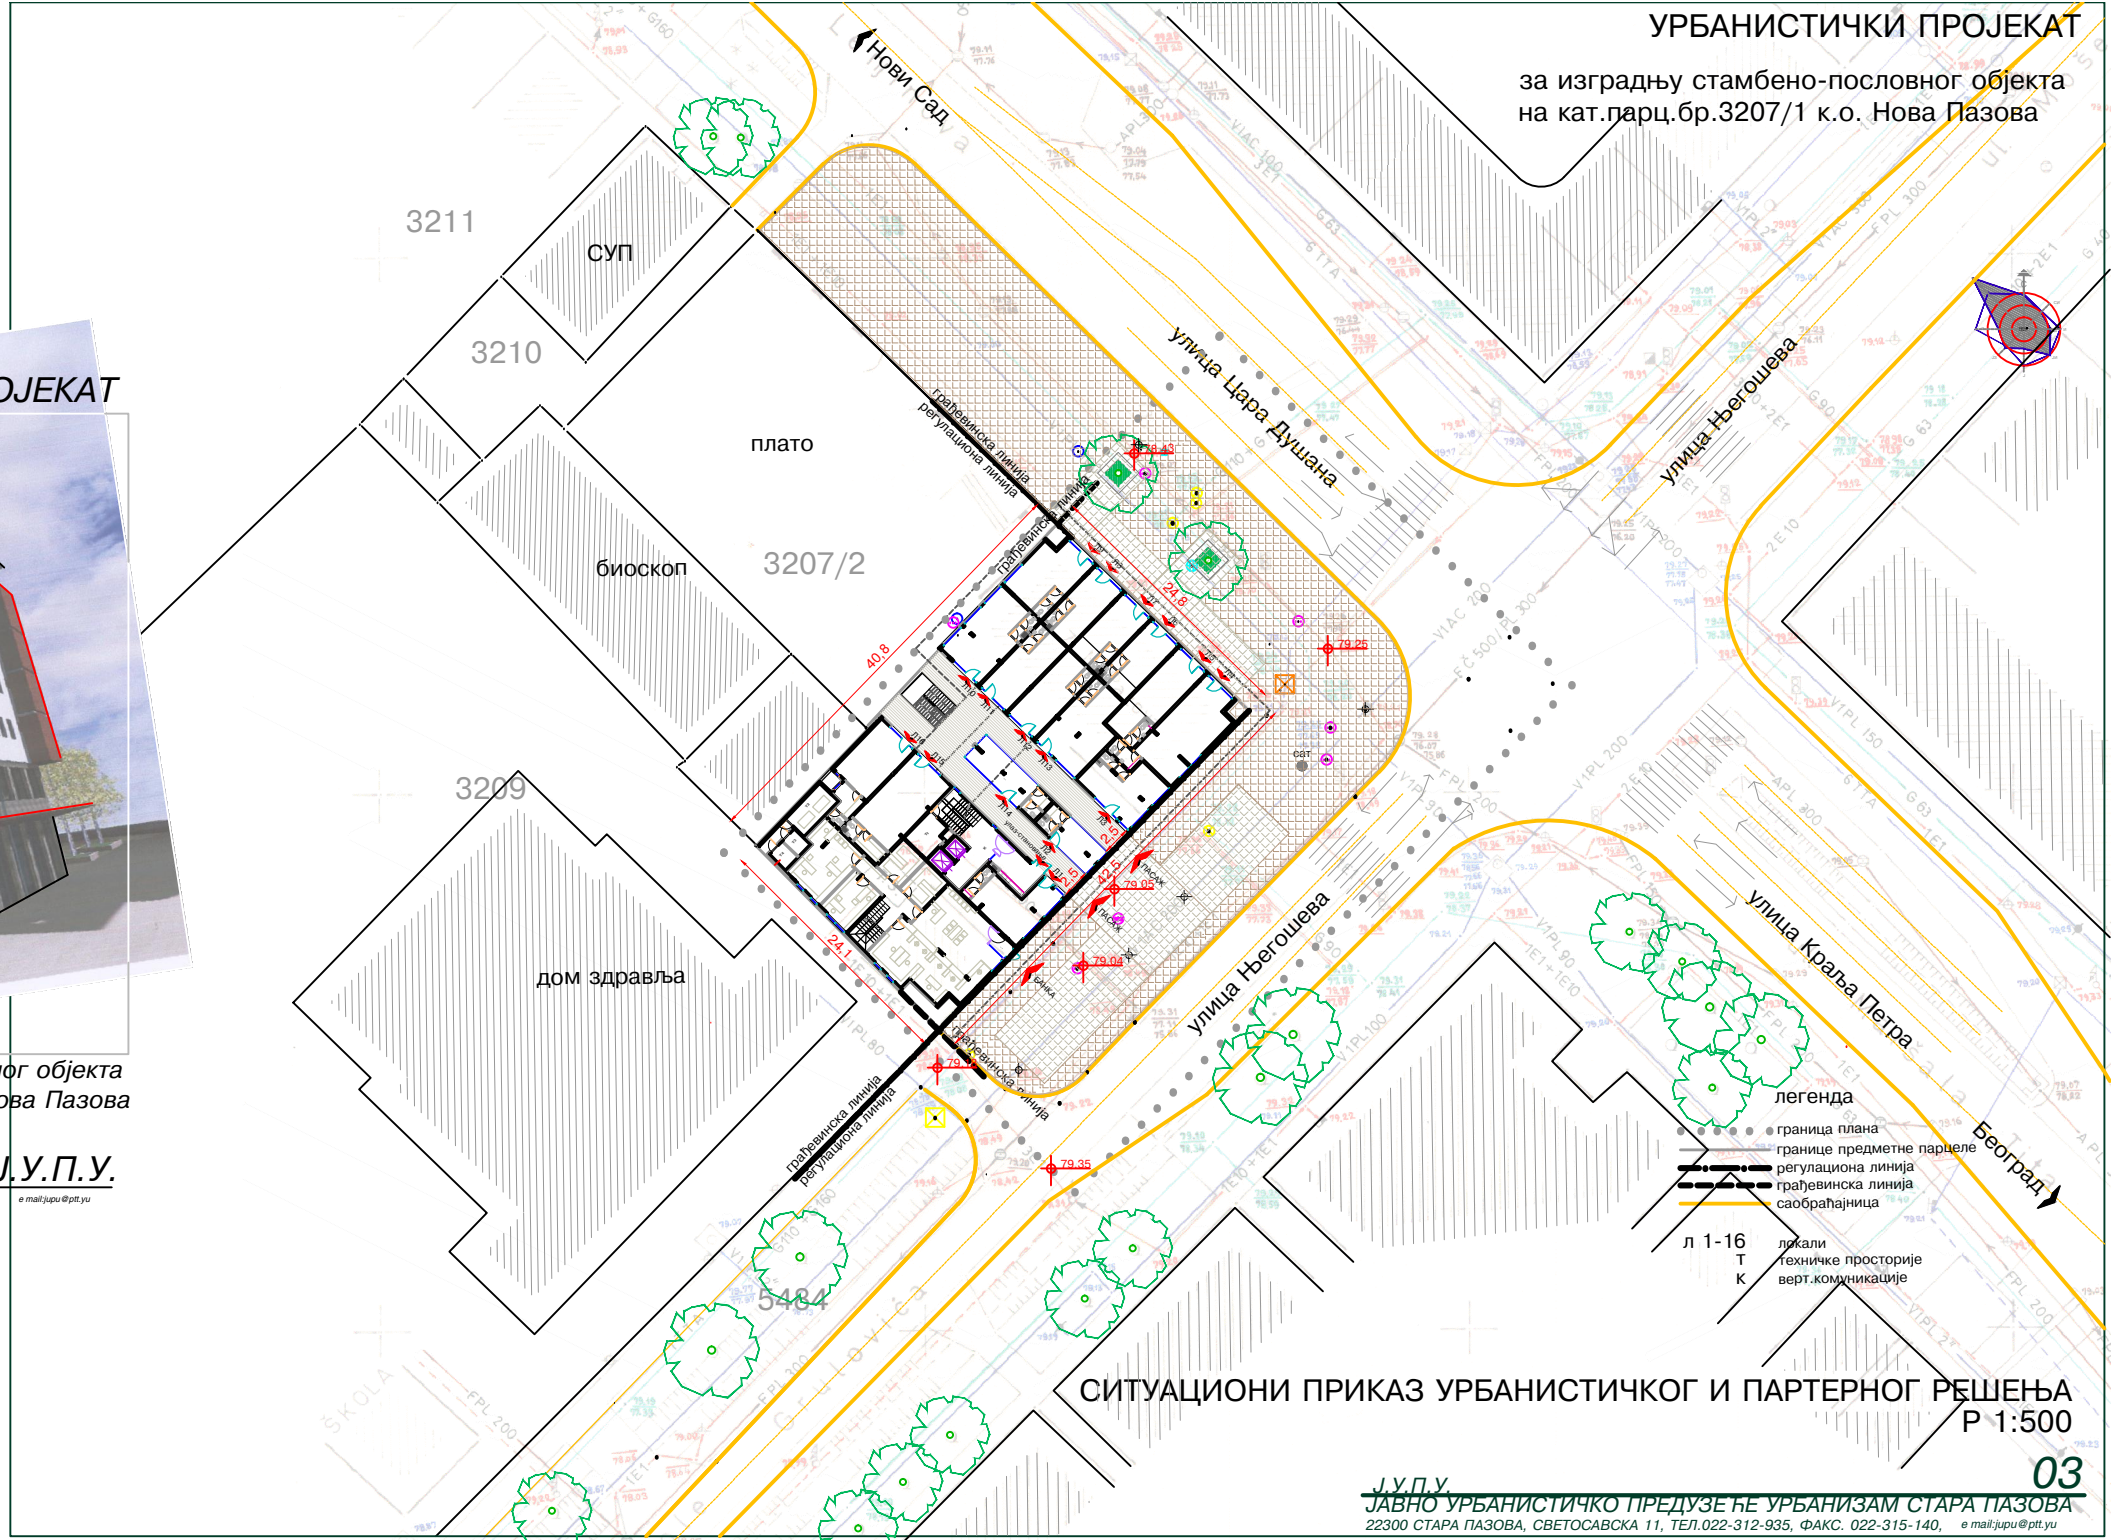

СИТУАЦИОНИ ПРИКАЗ УРБАНИСТИЧКОГ И ПАРТЕРНОГ РЕШЕЊА  
Р 1:500

Ј.У.П.У.  
ЈАВНО УРБАНИСТИЧКО ПРЕДУЗЕЋЕ УРБАНИЗАМ СТАРА ПАЗОВА  
22300 СТАРА ПАЗОВА, СВЕТОСАВСКА 11, ТЕЛ.022-312-935, ФАКС. 022-315-140, е mail:jupu@ptt.yu