


УРБАНИСТИЧКИ ПРОЈЕКАТ

ЗА ПРЕПАРЦЕЛАЦИЈУ КАТ.ПАРЦЕЛЕ БРОЈ 3080/13
И ИЗГРАДЊУ ШКОЛСКОГ КОМПЛЕКСА У СТАРОЈ ПАЗОВИ

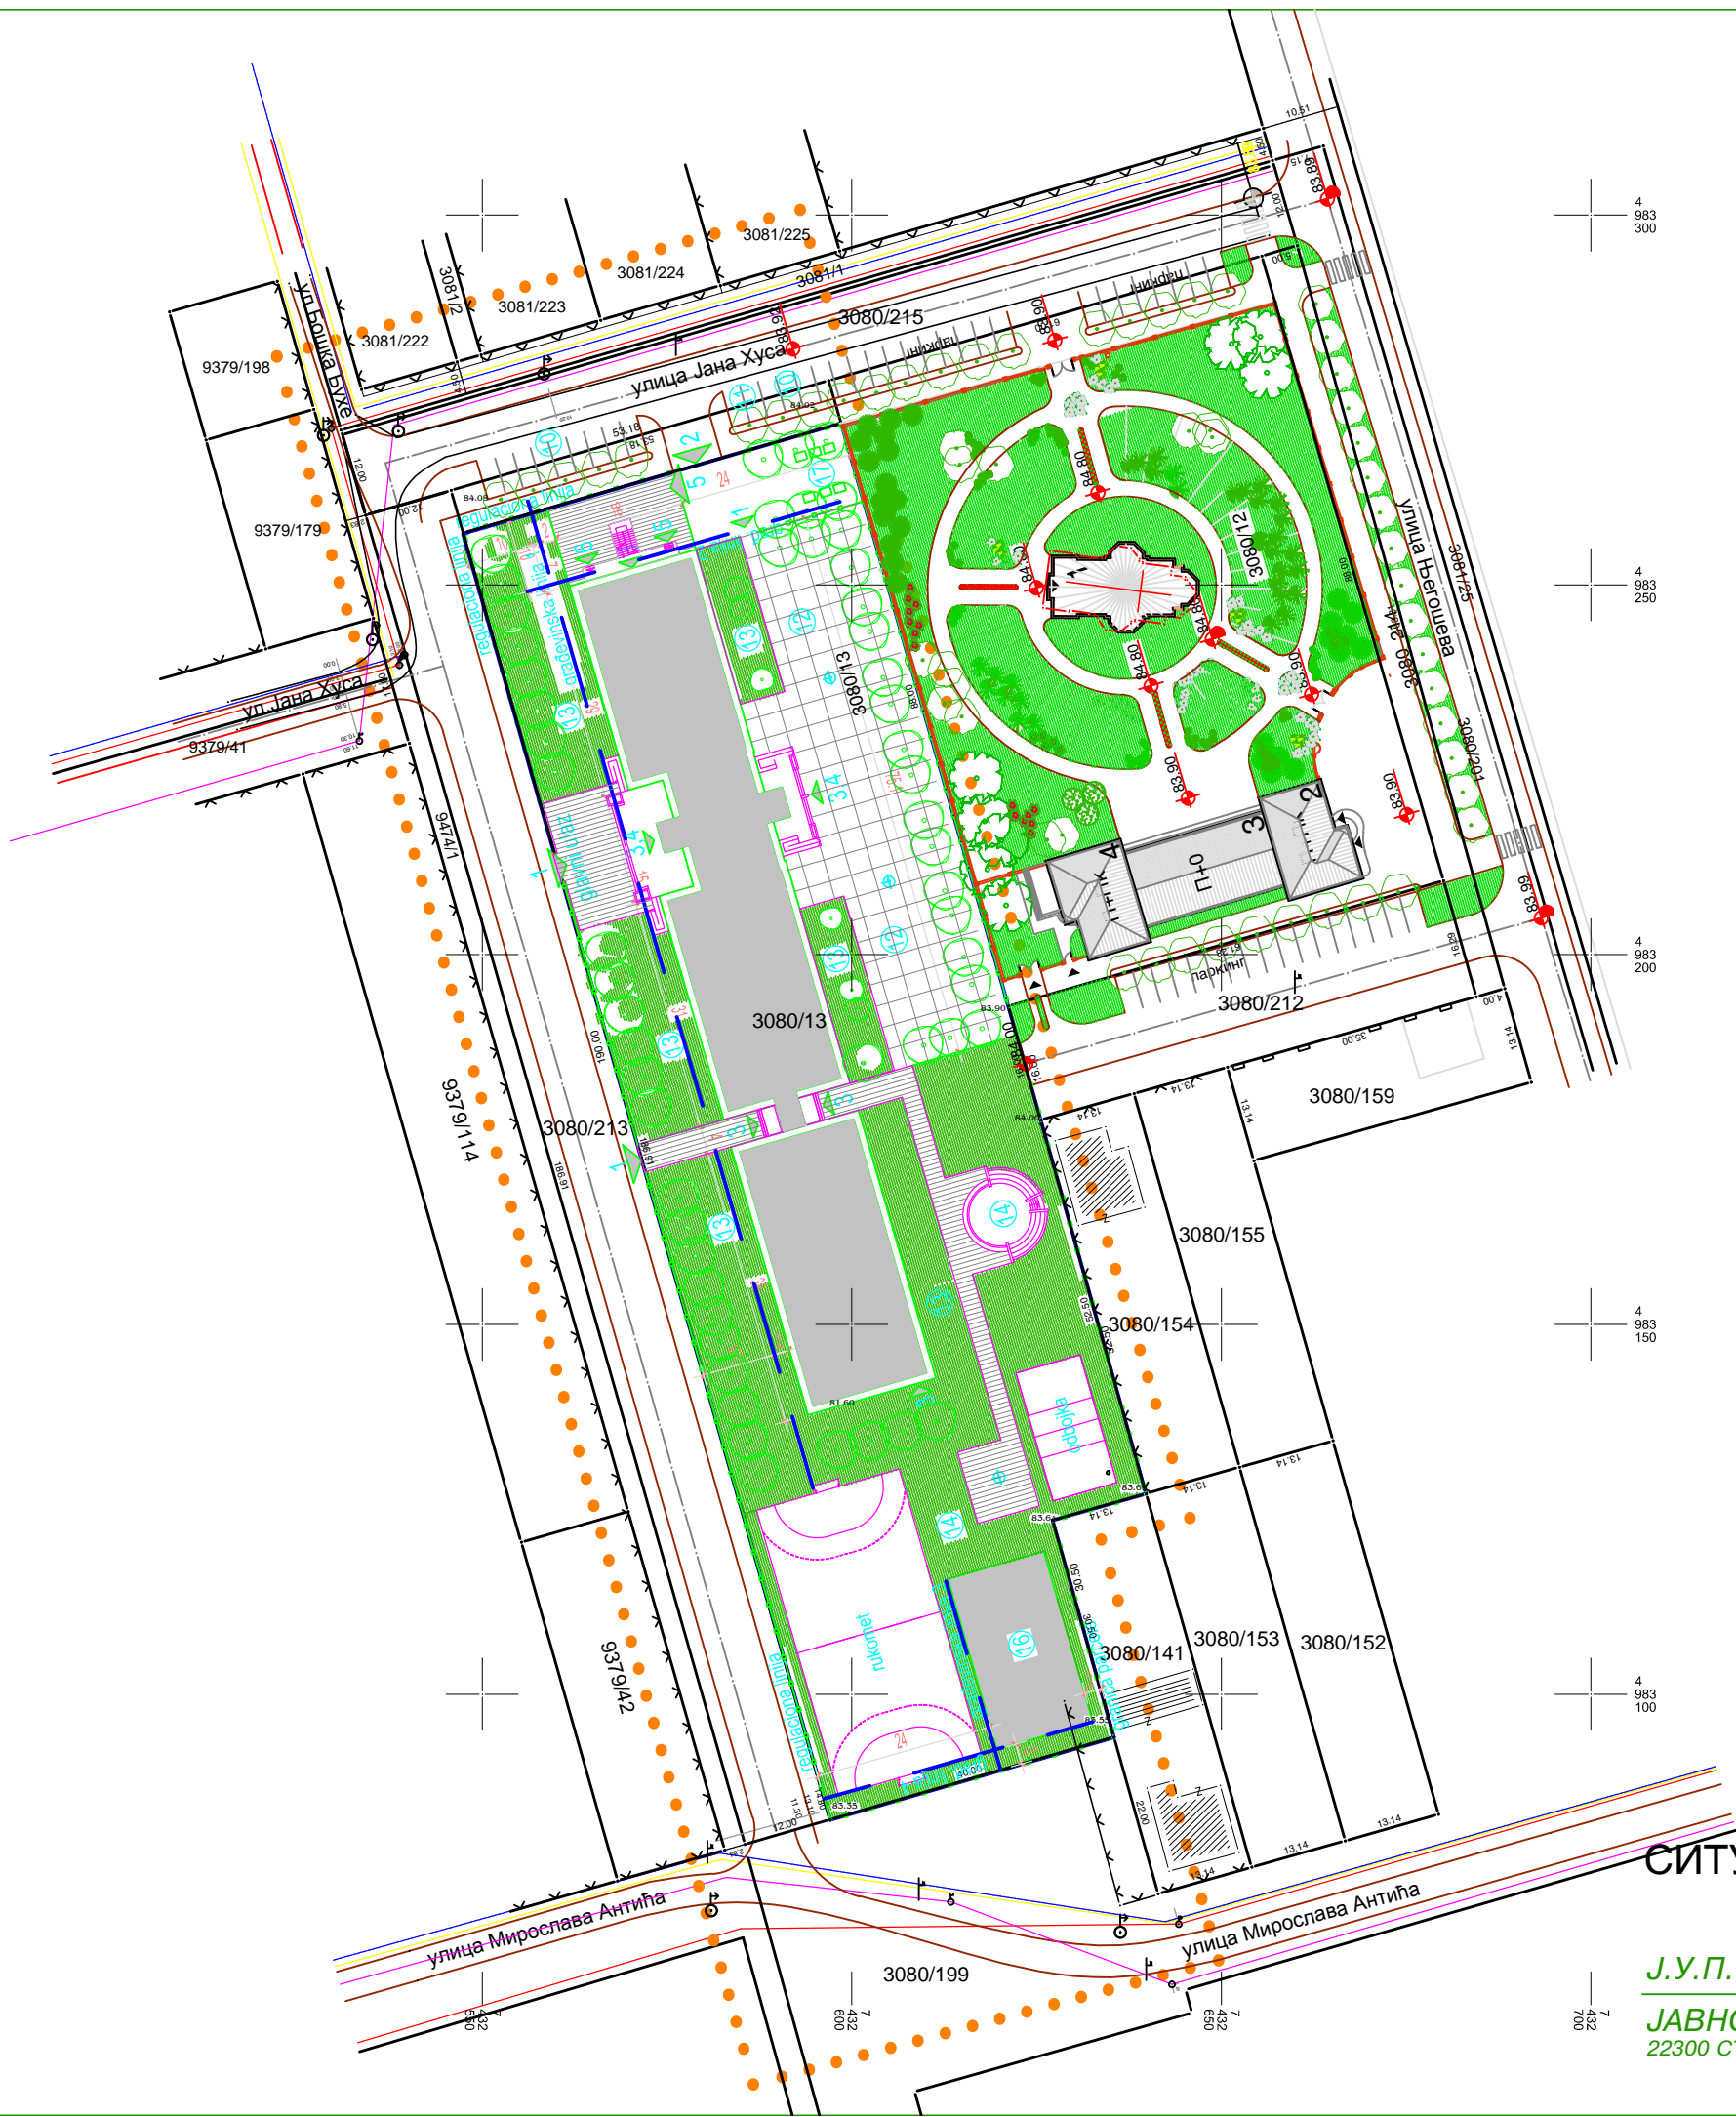

ЛЕГЕНДА

- ● ● ● ● ОБУХВАТ УРБАНИСТИЧКОГ ПРОЈЕКТА
- Ⓘ школски објекат
- Ⓢ фискултурна сала
- 1 пешачки улази у комплекс
- 2 колски улаз у комплекс
- 3 пешачки улази у објекат
- 4 улази у објекат за хендикепиране
- 5 економски улаз
- 6 улаз у котларницу
- ⓐ паркинг
- ⓑ паркинг за хендикепиране
- Ⓒ школско двориште
- Ⓓ заштитно и остало зеленило
- Ⓚ спортски терени
- Ⓛ позорница на отвореном
- Ⓜ склониште
- Ⓝ контејнери за одлагање смећа
- ограда
- Ⓞ чесма

П ПАРЦЕЛЕ (3080/13) 9813,00 м²
 БРГП КОЛСКИ ОБЈЕКАТ 2589,00 м²
 БРГП ФИСКУЛТУРНА САЛА 670,00 м²

СИТУАЦИОНИ ПРИКАЗ РЕГУЛАЦИЈЕ

P= 1 : 1000

Ј.У.П.У.

ЈАВНО УРБАНИСТИЧКО ПРЕДУЗЕЋЕ УРБАНИЗАМ СТАРА ПАЗОВА
 22300 СТАРА ПАЗОВА, СВЕТОСАВСКА 11, ТЕЛ.022-312-935, ФАКС. 022-315-140, E-mail: jupu@ptt.yu