


УРБАНИСТИЧКИ ПРОЈЕКАТ
 ЗА ИЗГРАДЊУ
 СТАМБЕНО ПОСЛОВНОГ ОБЈЕКТА
 У НОВОЈ ПАЗОВИ
 НА КАТ.ПАРЦ.2977 К.О.НОВА ПАЗОВА

инвеститор:
 "ММ 99" д.о.о., Стара Пазова


УРБАНИСТИЧКИ ПРОЈЕКАТ
 ЗА ИЗГРАДЊУ
 СТАМБЕНО ПОСЛОВНОГ ОБЈЕКТА
 У НОВОЈ ПАЗОВИ
 НА КАТ.ПАРЦ.2977 К.О.НОВА ПАЗОВА

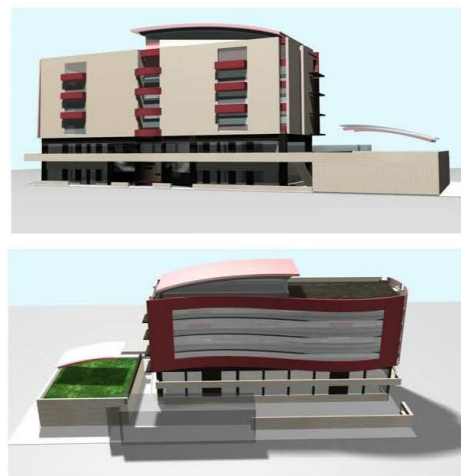

инвеститор:
 "ММ 99" д.о.о., Стара Пазова
 обрађивач:

Ј.У.П.У.
 ЈАВНОУРБАНИСТИЧКО ПРЕДУЗЕЋЕ УРБАНИЗАМ СТАРА ПАЗОВА
 22300 СТАРА ПАЗОВА, СВЕТОСАВСКА 11, ТЕЛ 022 312 935, ФАКС 022 315 140
 jupupazova@yahoo.com
 jupu@ptt.yu

април 2008.

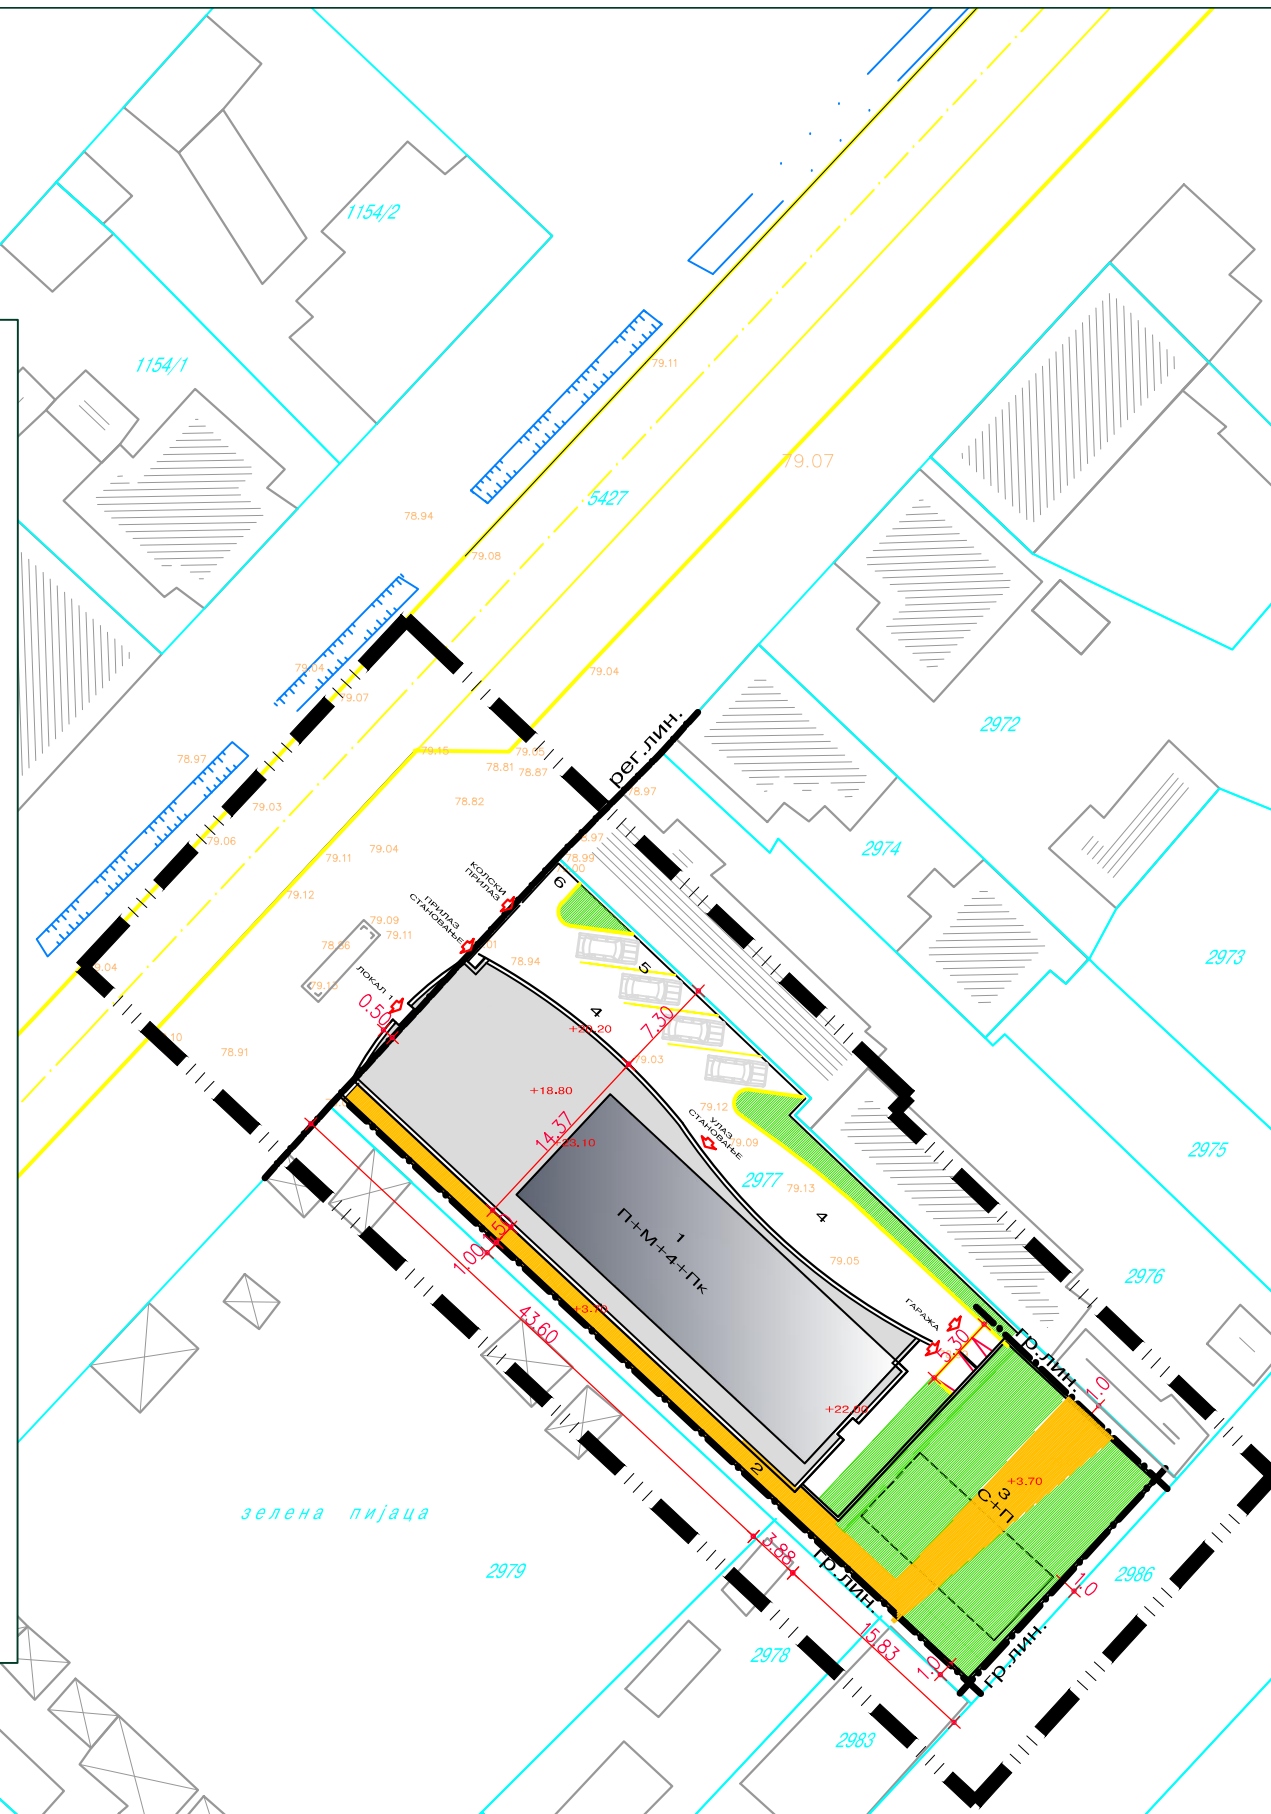

- ЛЕГЕНДА
- 79.05 постојећа нивелација (апс.коте)
 - +7.50 планирана нивелација (рел.коте)
 - обухват плана
 - граница парцеле
 - 1 стамбено пословни објекат
 - 2 пасарела
 - 3 игралиште/простор за одмор (кров гараже)
 - 4 колско-пешачки пролаз
 - 5 отворен паркинг
 - 6 простор за контејнере

УРБАНИСТИЧКО - АРХИТЕКТОНСКО РЕШЕЊЕ
 ПЛАНИРАНЕ ИЗГРАДЊЕ
 Р 1:500