



# УРБАНИСТИЧКИ ПРОЈЕКАТ ЗА ПРЕПАРЦЕЛАЦИЈУ ИЗГРАДЊУ И УРЕЂЕЊЕ ИНДУСТРИЈСКОГ КОМПЛЕКСА Alumil COATING SRB на кат. парцели.број 735/90,735/91,735/92, 735/98,735/99 и 735/100 к.о. Нова Пазова

СИТУАЦИОНИ ПРИКАЗ ПЛАНИРАНОГ ПАРТЕРНОГ  
И УРБАНИСТИЧКОГ РЕШЕЊА

P= 1:1000

Alumil YU INDUSTRY

735/62

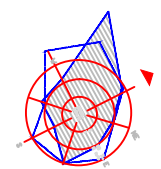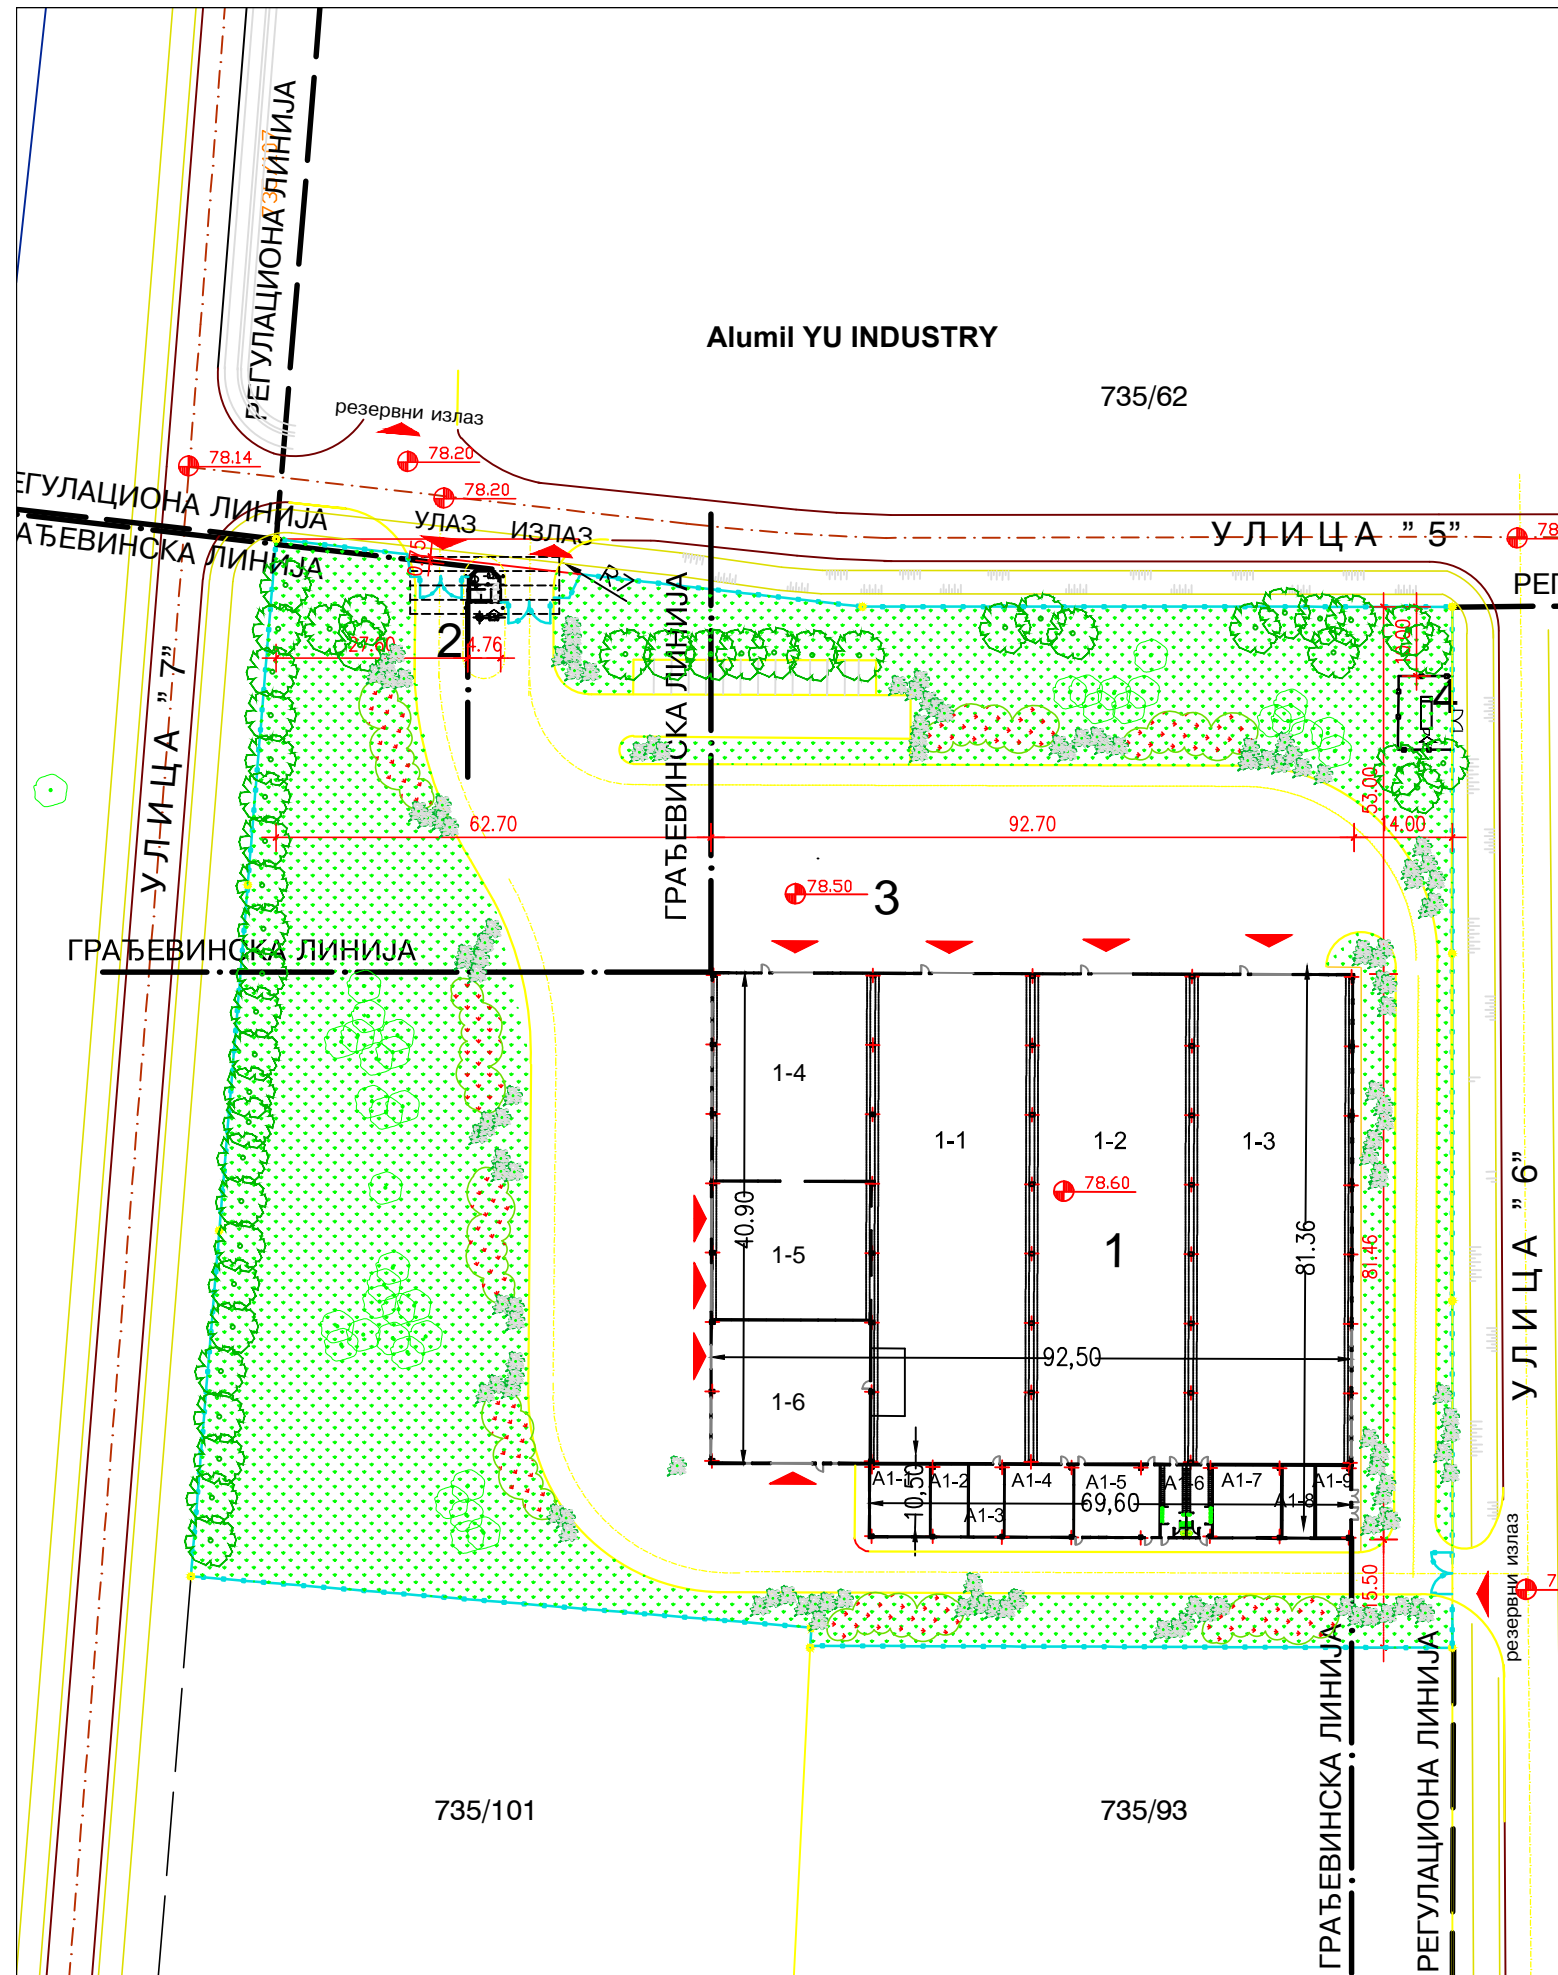

ЛЕГЕНДА:

- 1. ПРОИЗВОДНА ХАЛА
- 1-1 ГАЛВАНИЗАЦИЈА
- 1-2 БОЈЕЊЕ
- 1-3 ПАКОВАЊЕ
- 1-4 ЛИНИЈА ЗА ФОРМИРАЊЕ ТЕРМОМОСТА
- 1-5 ЛИВНИЦА ОТПАДНОГ Ал
- 1-6 ПРЕЧИШЋАВАЊЕ ВОДА И ПРИПРЕМА ВОДЕ

- A1-1 СКЛАДИШТЕ ХЕМИКАЛИЈА
- A1-2 КОТЛАРНИЦА
- A1-3 КОМПРЕСОРИ
- A1-4 СКЛАДИШТЕ ПУЛВЕРА ( БОЈЕ У ПРАХУ )
- A1-5 ЛАБОРАТОРИЈА
- A1-6 САНИТАРНЕ ПРОСТОРИЈЕ
- A1-7 ПОСТРОЈЕЊЕ ЗА СКИДАЊЕ БОЈЕ
- A1-8 ПОМОЋНА ПРОСТОРИЈА
- A1-9 ТРАФО СТАНИЦА

- 2. ПОРТИРНИЦА
- 3. САОБРАЋАЈНИЦЕ И МАНИПУЛАТИВНИ ПЛАТОИ
- 4. ГАСНА МРС

- ЛИНИЈА ОГРАДЕ
- УРЕЂЕНЕ ЗЕЛЕНЕ ПОВРШИНЕ

J.Y.P.U.

ЈАВНО УРБАНИСТИЧКО ПРЕДУЗЕЋЕ УРБАНИЗАМ СТАРА ПАЗОВА  
22300 СТАРА ПАЗОВА, СВЕТОСАВСКА 11, ТЕЛ.022-312-935, ФАКС. 022-315-140, E-mail: jupu@ptt.yu