
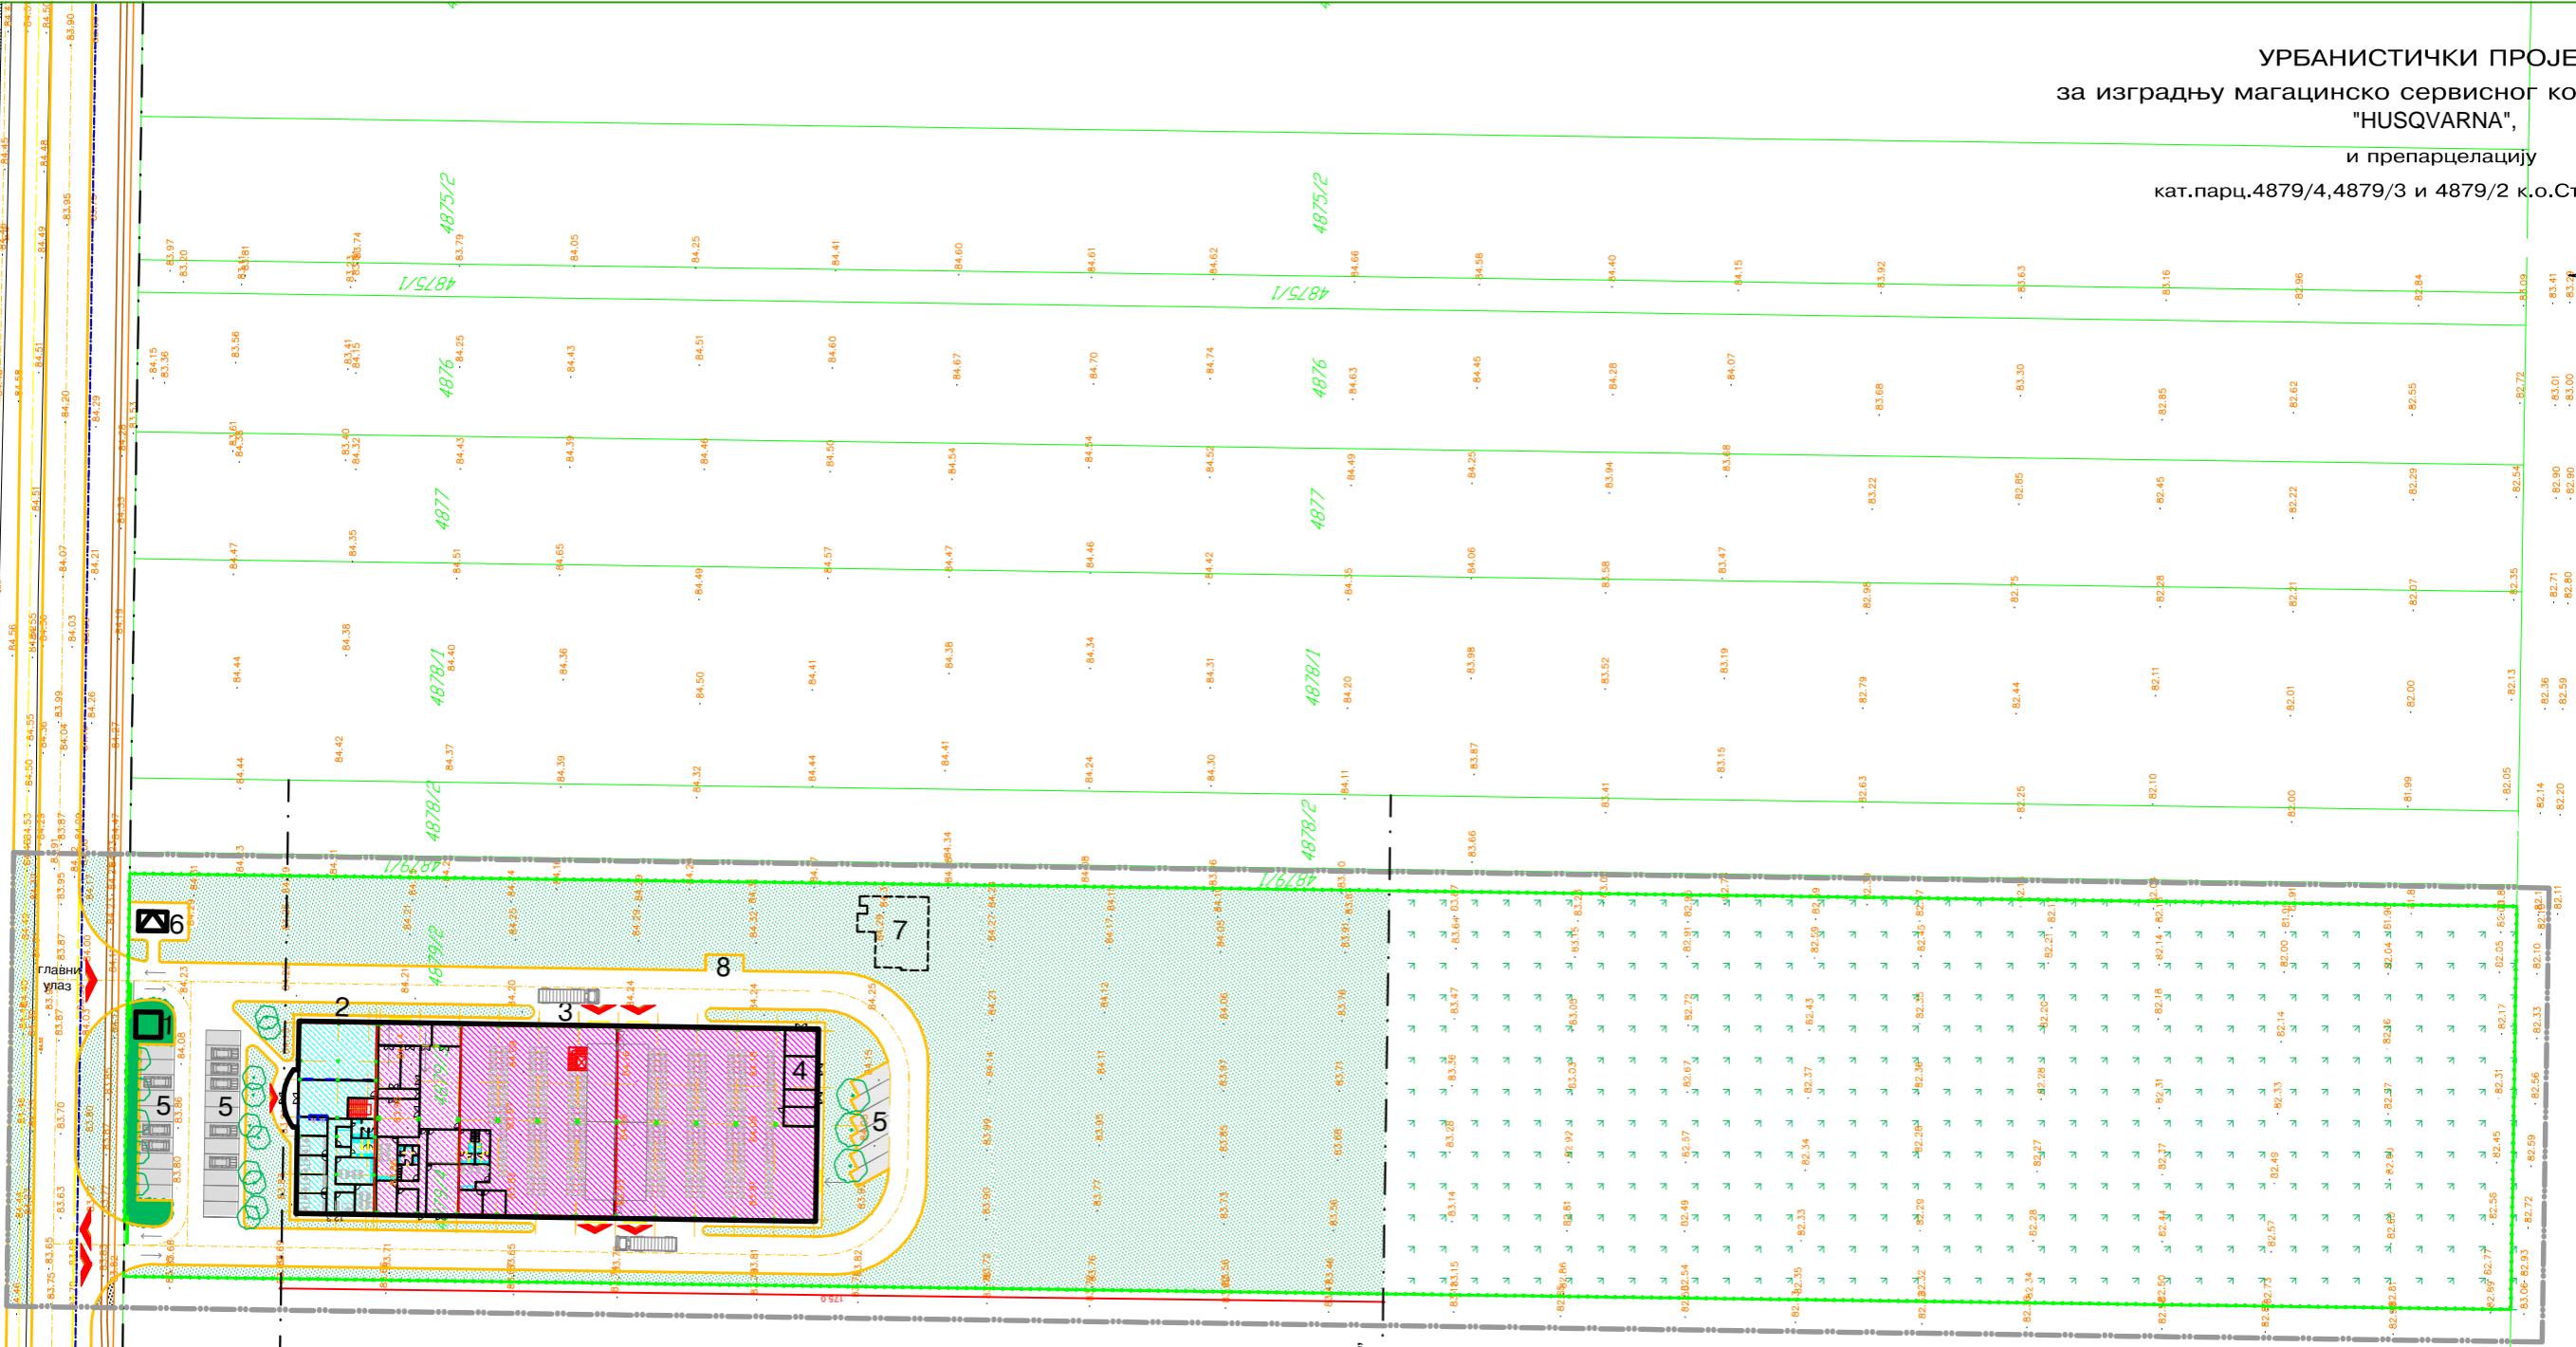


УРБАНИСТИЧКИ ПРОЈЕКАТ
за изградњу магацинско сервисног комплекса
"HUSQVARNA",
и препарцелацију
кат.парц.4879/4,4879/3 и 4879/2 к.о.Стара Пазова

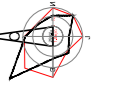

ЛЕГЕНДА

- обухват урб.пројекта
- 1 портирница
- 2 управна зграда
- 3 хала-сервис и магацин
- 4 технички блок
- 5 паркинг
- 6 трафостаница
- 7 двонаменско склониште
- 8 простор за контејнере
- планирана саобраћајница
- планирана пешачка стаза
- планирана бицикличкачка стаза
- постојећи-планирани ВН кабл
- постојећи водовод

СИТУАЦИОНИ ПРИКАЗ
УРБАНИСТИЧКОГ РЕШЕЊА Р 1:1200