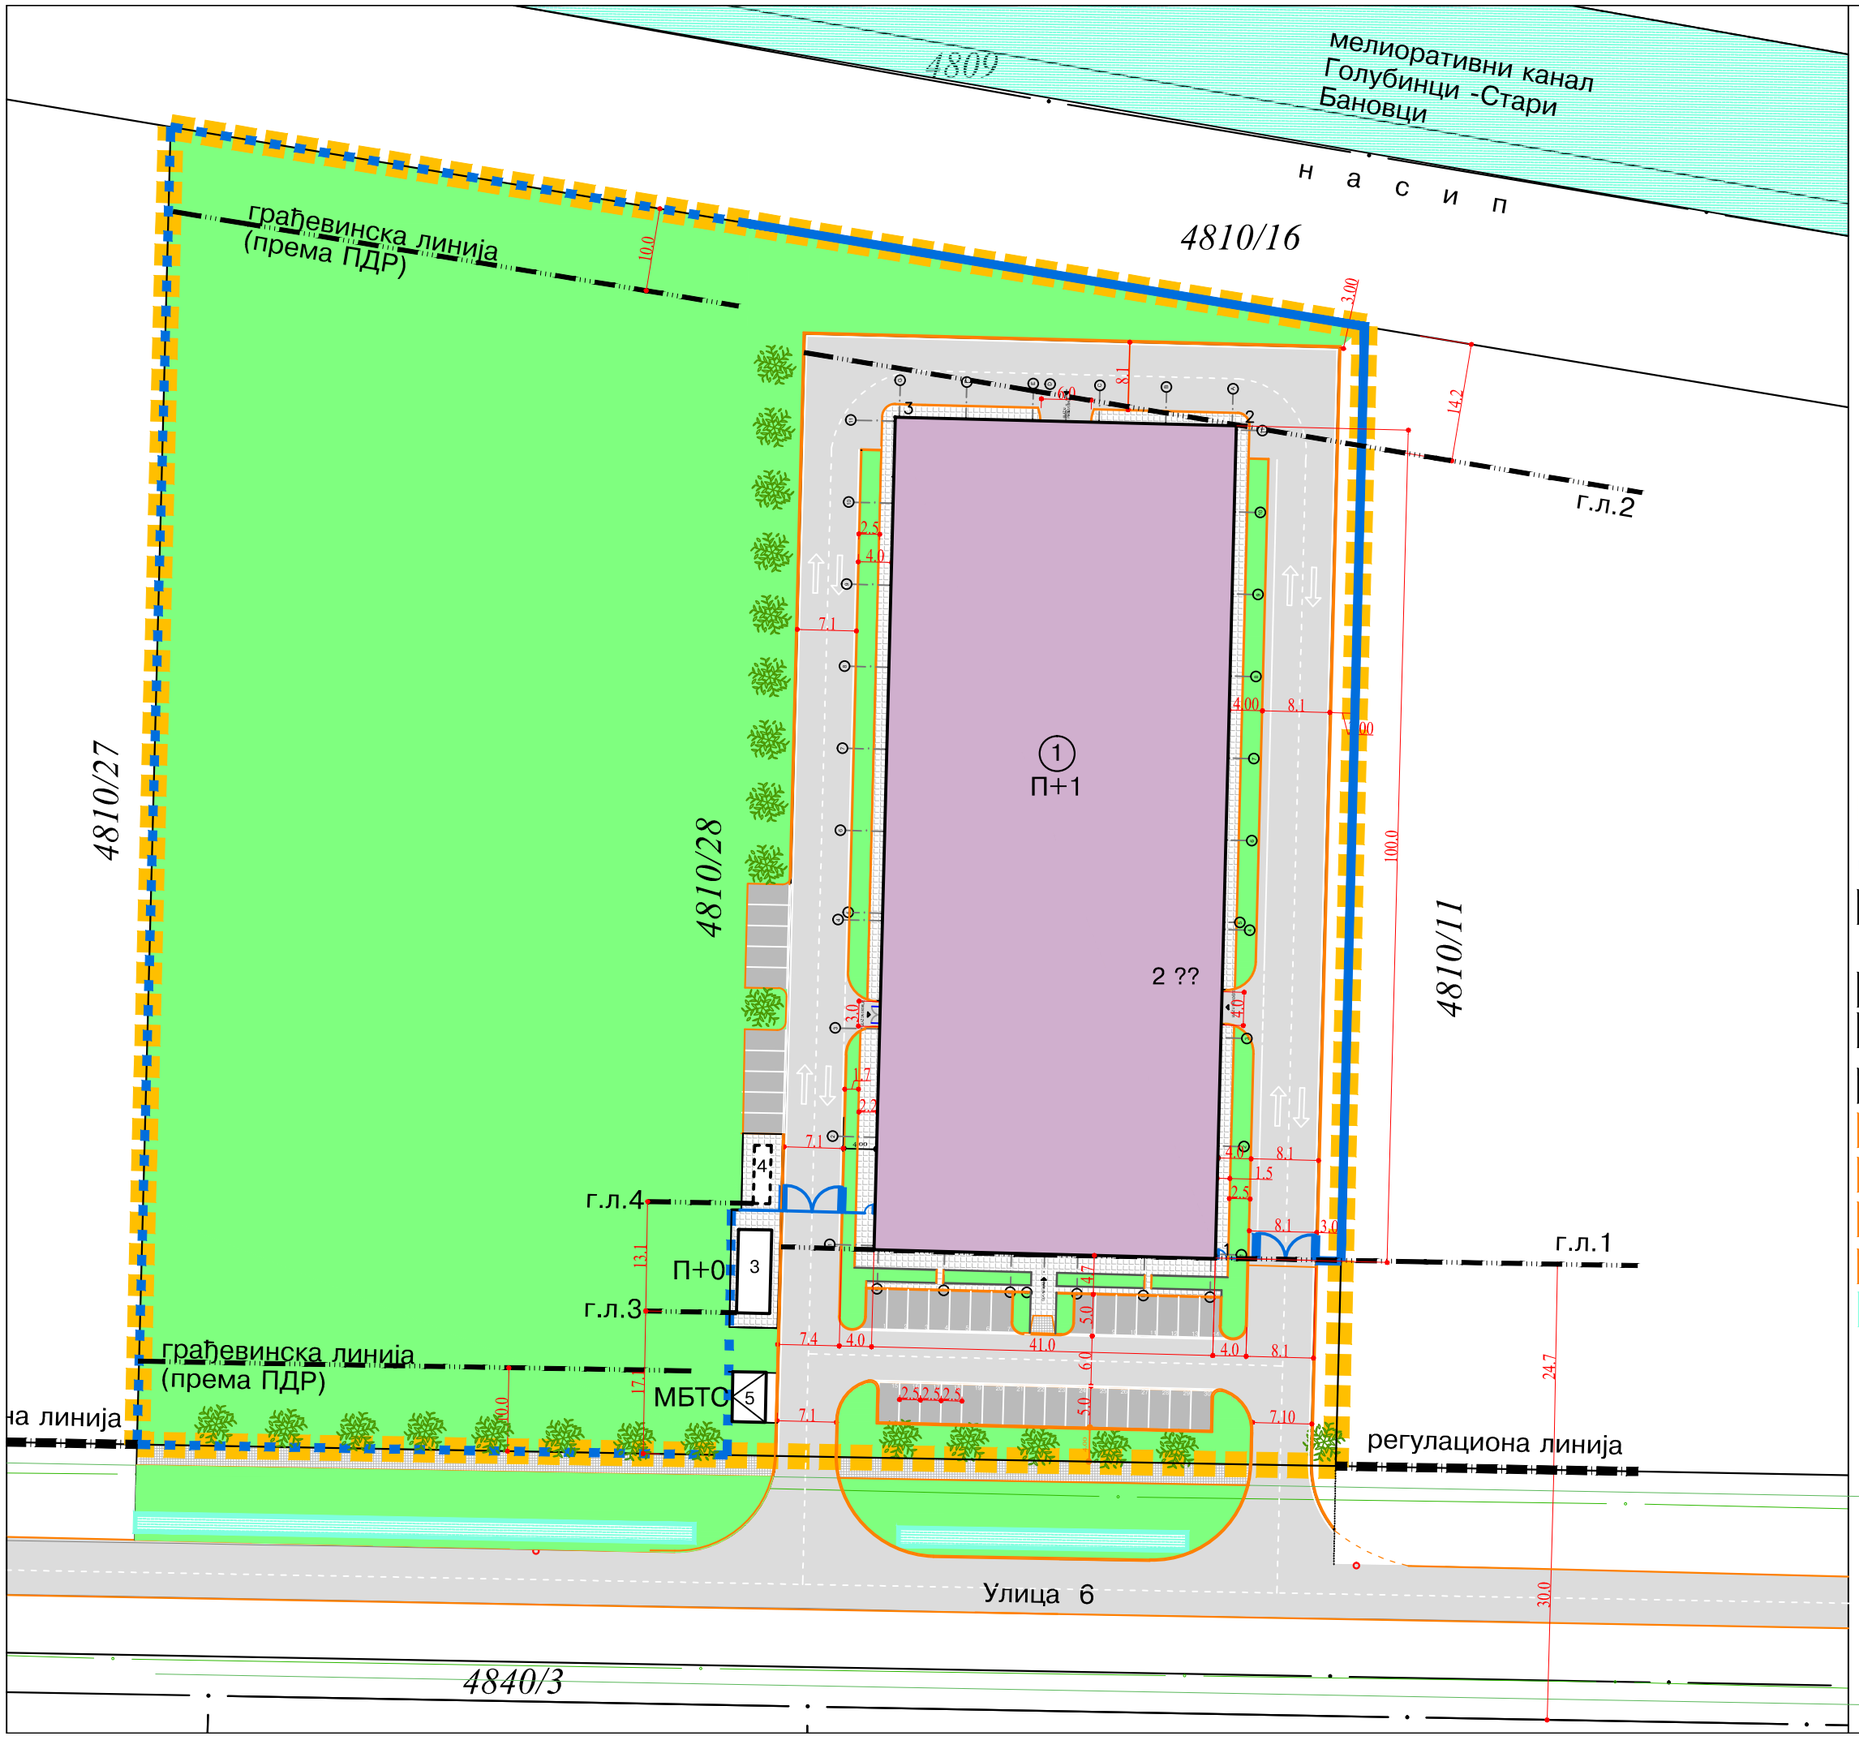

УРАНИСТИЧКИ ПРОЈЕКАТ
ЗА ИЗГРАДЊУ
ПОСЛОВНО-ПРОИЗВОДНОГ ОБЈЕКТА
на комплексу

Muhlbauer Group

кат.парц.број 4810/28 к.о. Стара Пазова
У источној радној зони
у Старој Пазови

ЛЕГЕНДА:

- обухват пројекта
- ограда комплекса
- 1 пословно производни објекат
- 2 двонаменско склониште д.заштите
- 3 еко кућица (типски контејнери)
- 4 надстрешница- паркинг за бицикле
- 5 МБТС
- саобраћајнице
- паркинзи
- тротоари и пешачке стазе
- слободне зелене површине
- улични атмосферски канал

Mühlbauer
High Tech International

УРБАНИСТИЧКО И
ПАРТЕРНО УРЕЂЕЊЕ
Р 1:750

1