



УРБАНИСТИЧКИ ПРОЈЕКАТ

за изградњу и уређење

дистрибутивног центра техничких гасова

"I M G"

у западном делу радне зоне у блоку 25
к.о. Нова Пазова
на катастарској парцели 735/70

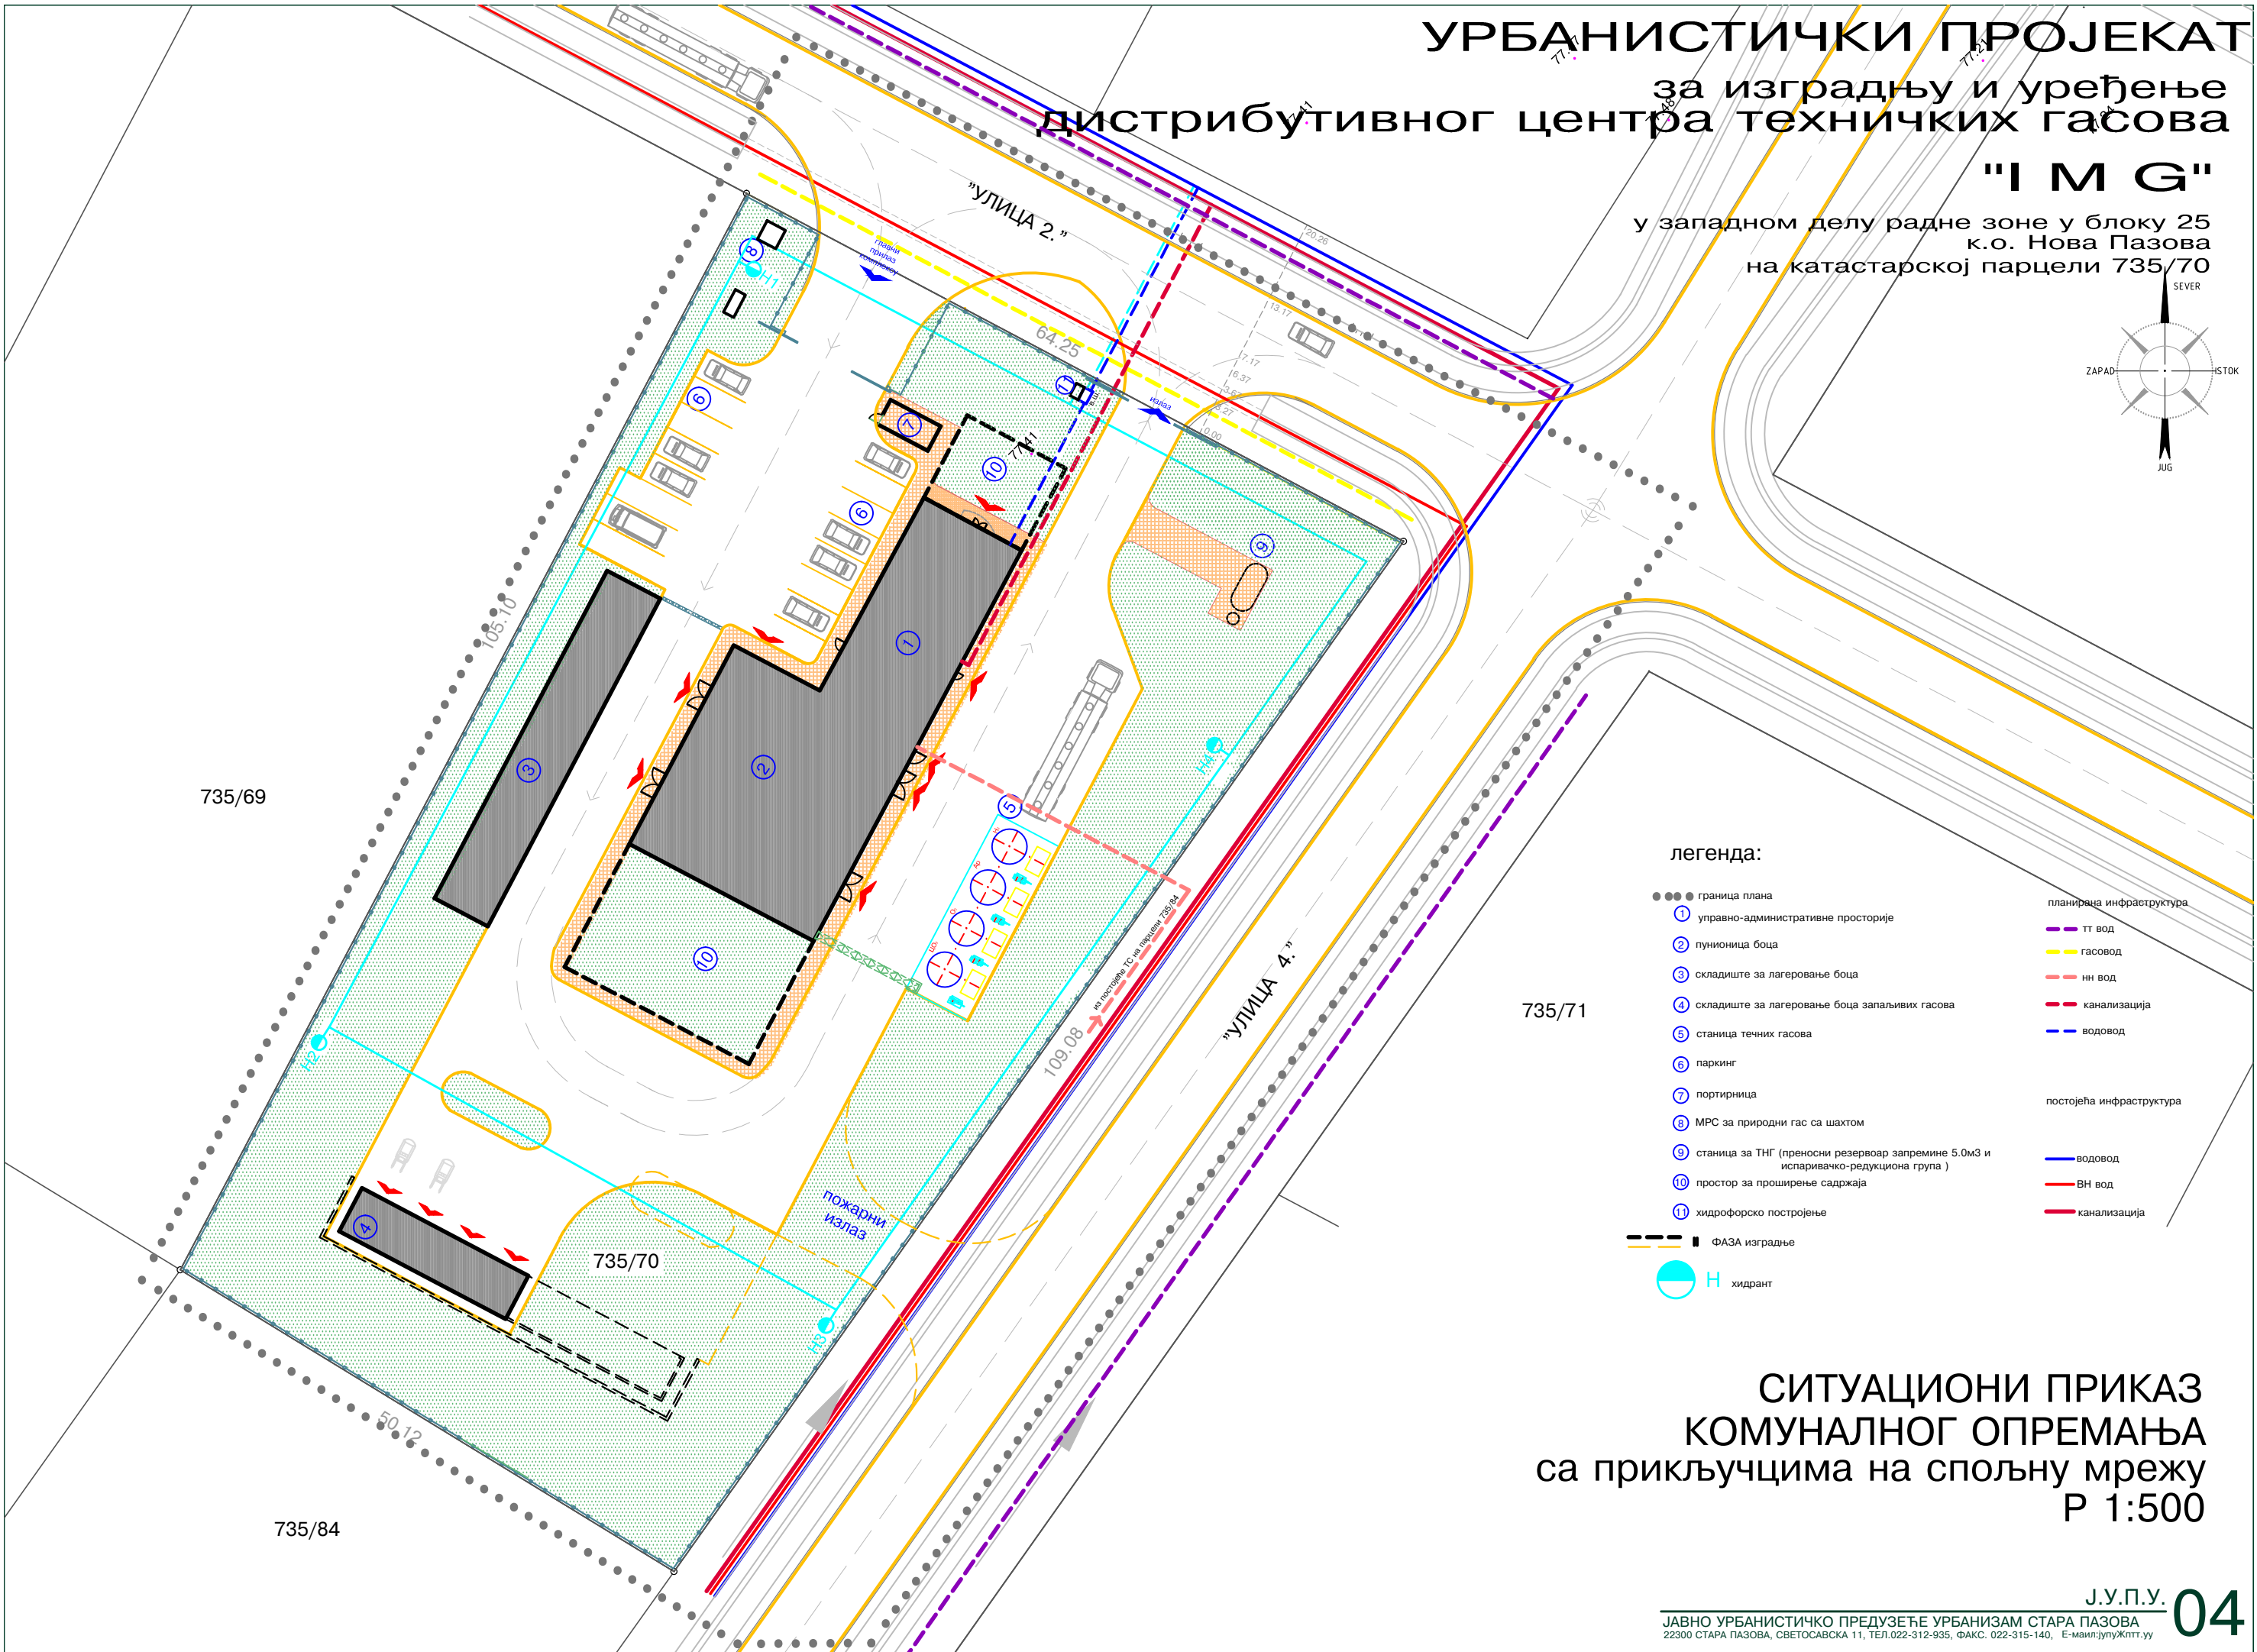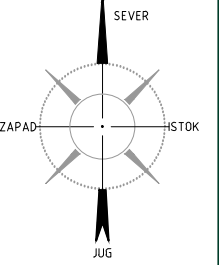

легенда:

- | | |
|---|--------------------------|
| ●●●● граница плана | планирана инфраструктура |
| ① управно-административне просторије | — тт вод |
| ② пунионица боца | — гасовод |
| ③ складиште за лагеревање боца | — нн вод |
| ④ складиште за лагеревање боца запаљивих гасова | — канализација |
| ⑤ станица течних гасова | — водовод |
| ⑥ паркинг | |
| ⑦ портирница | постојећа инфраструктура |
| ⑧ МРС за природни гас са шахтом | — водовод |
| ⑨ станица за ТНГ (преносни резервоар запремине 5.0м3 и испаривачко-редукциона група) | — ВН вод |
| ⑩ простор за проширење садржаја | — канализација |
| ⑪ хидрофорско постројење | |
| — — — — — ФАЗА изградње | |
| ⊕ Н хидрант | |

СИТУАЦИОНИ ПРИКАЗ

КОМУНАЛНОГ ОПРЕМАЊА

са прикључцима на спољну мрежу

Р 1:500