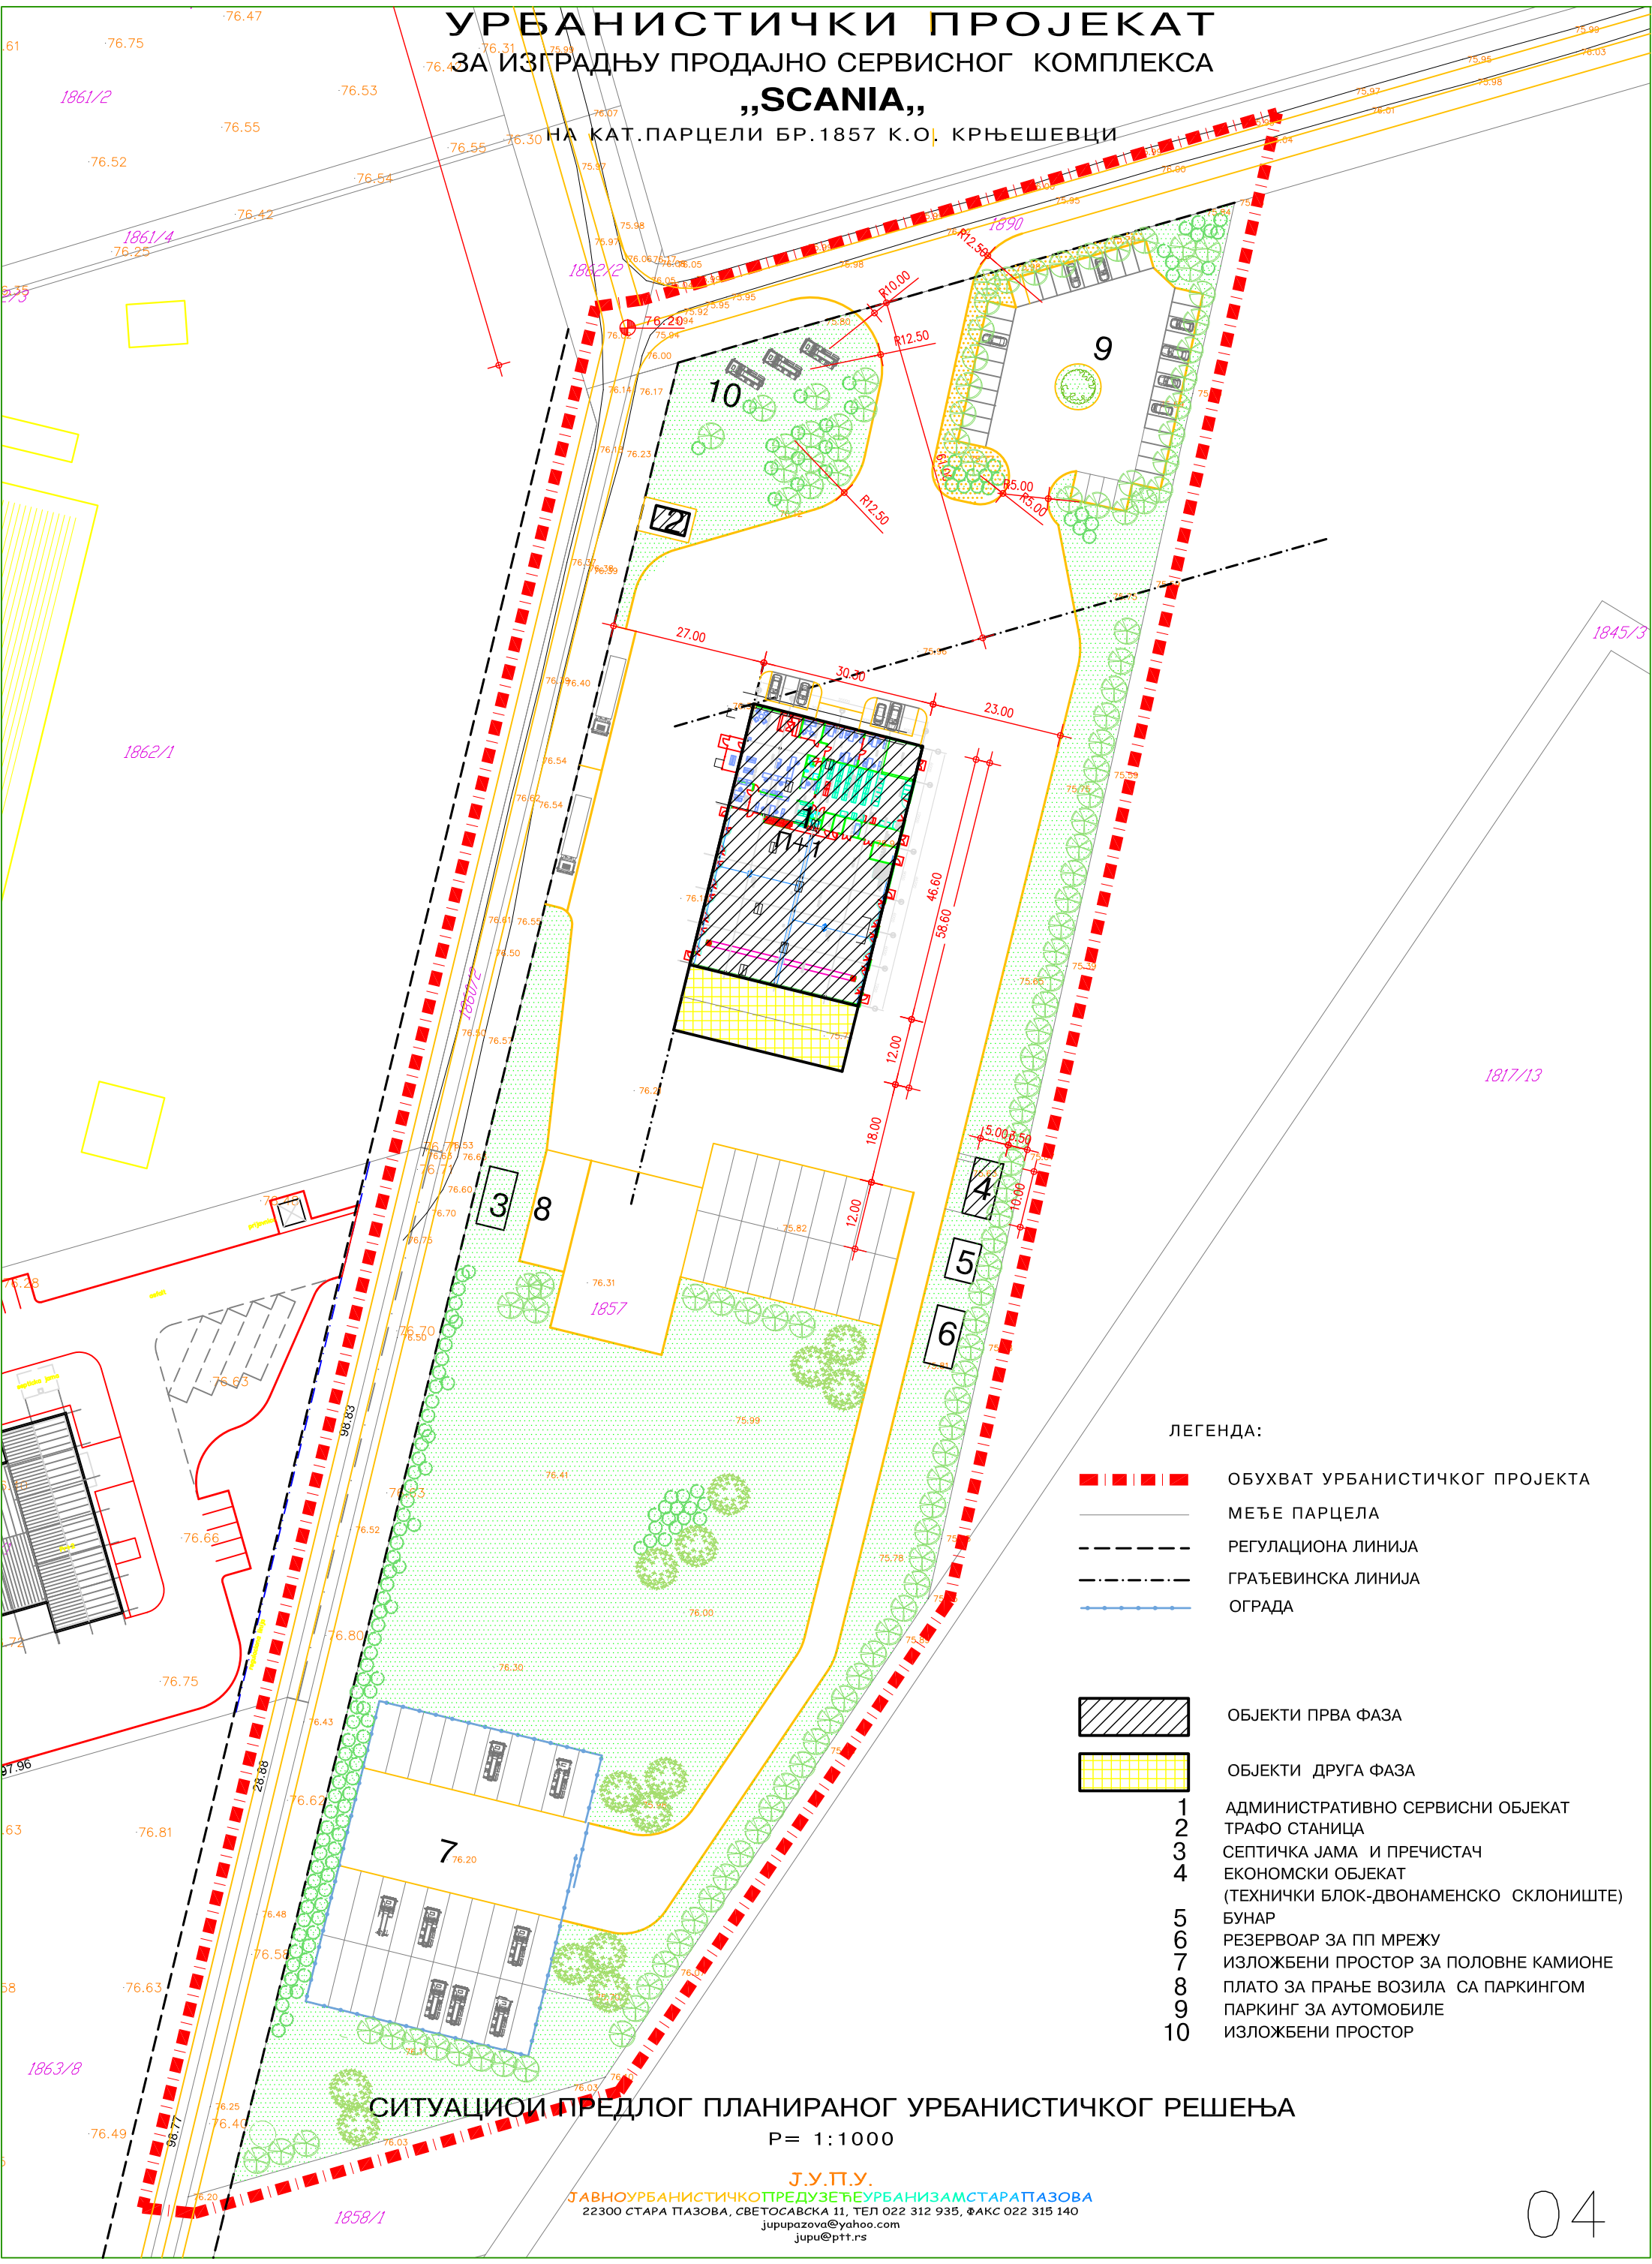


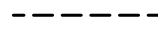
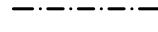


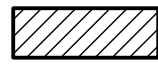
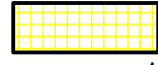
УРБАНИСТИЧКИ ПРОЈЕКАТ ЗА ИЗГРАДЊУ ПРОДАЈНО СЕРВИСНОГ КОМПЛЕКСА „SCANIA,,

НА КАТ.ПАРЦЕЛИ БР.1857 К.О. КРЊЕШЕВЦИ



ЛЕГЕНДА:

-  ОБУХВАТ УРБАНИСТИЧКОГ ПРОЈЕКТА
-  МЕЋЕ ПАРЦЕЛА
-  РЕГУЛАЦИОНА ЛИНИЈА
-  ГРАЂЕВИНСКА ЛИНИЈА
-  ОГРАДА

-  ОБЈЕКТИ ПРВА ФАЗА
-  ОБЈЕКТИ ДРУГА ФАЗА

- 1 АДМИНИСТРАТИВНО СЕРВИСНИ ОБЈЕКАТ
- 2 ТРАФО СТАНИЦА
- 3 СЕПТИЧКА ЈАМА И ПРЕЧИСТАЧ
- 4 ЕКОНОМСКИ ОБЈЕКАТ (ТЕХНИЧКИ БЛОК-ДВОНАМЕНСКО СКЛОНИШТЕ)
- 5 БУНАР
- 6 РЕЗЕРВОАР ЗА ПП МРЕЖУ
- 7 ИЗЛОЖБЕНИ ПРОСТОР ЗА ПОЛОВНЕ КАМИОНЕ
- 8 ПЛАТО ЗА ПРАЊЕ ВОЗИЛА СА ПАРКИНГОМ
- 9 ПАРКИНГ ЗА АУТОМОБИЛЕ
- 10 ИЗЛОЖБЕНИ ПРОСТОР

СИТУАЦИОНИ ПРЕДЛОГ ПЛАНИРАНОГ УРБАНИСТИЧКОГ РЕШЕЊА

Р= 1:1000

Ј.У.П.У.
ЈАВНОУРБАНИСТИЧКО ПРЕДУЗЕЋЕ УРБАНИЗАМ СТАРА ПАЗОВА
22300 СТАРА ПАЗОВА, СВЕТОСАВСКА 11, ТЕЛ 022 312 935, ФАКС 022 315 140
jupupazova@yahoo.com
jupu@ptt.rs